Data: 12/10/2026 - n. T130859 - Richiedente: LNRNRC79H19I462L

Agenzia del Territorio
CATASTO FABBRICATI
Ufficio Provinciale di
Reggio Emilia

Dichiarazione protocollo n. RE0027792 del 07/03/2006

Planimetria di u.i.u.in Comune di Castellarano

Via De Amicis civ.


Identificativi Catastali:
Sezione:
Foglio: 56
Particella: 546
Subalterno: 16

Compilata da:
Morini Daniela


Iscritto all'albo:
Geometri

Prov. Reggio Emilia N. 1742

Scheda n. 1 Scala 1:200

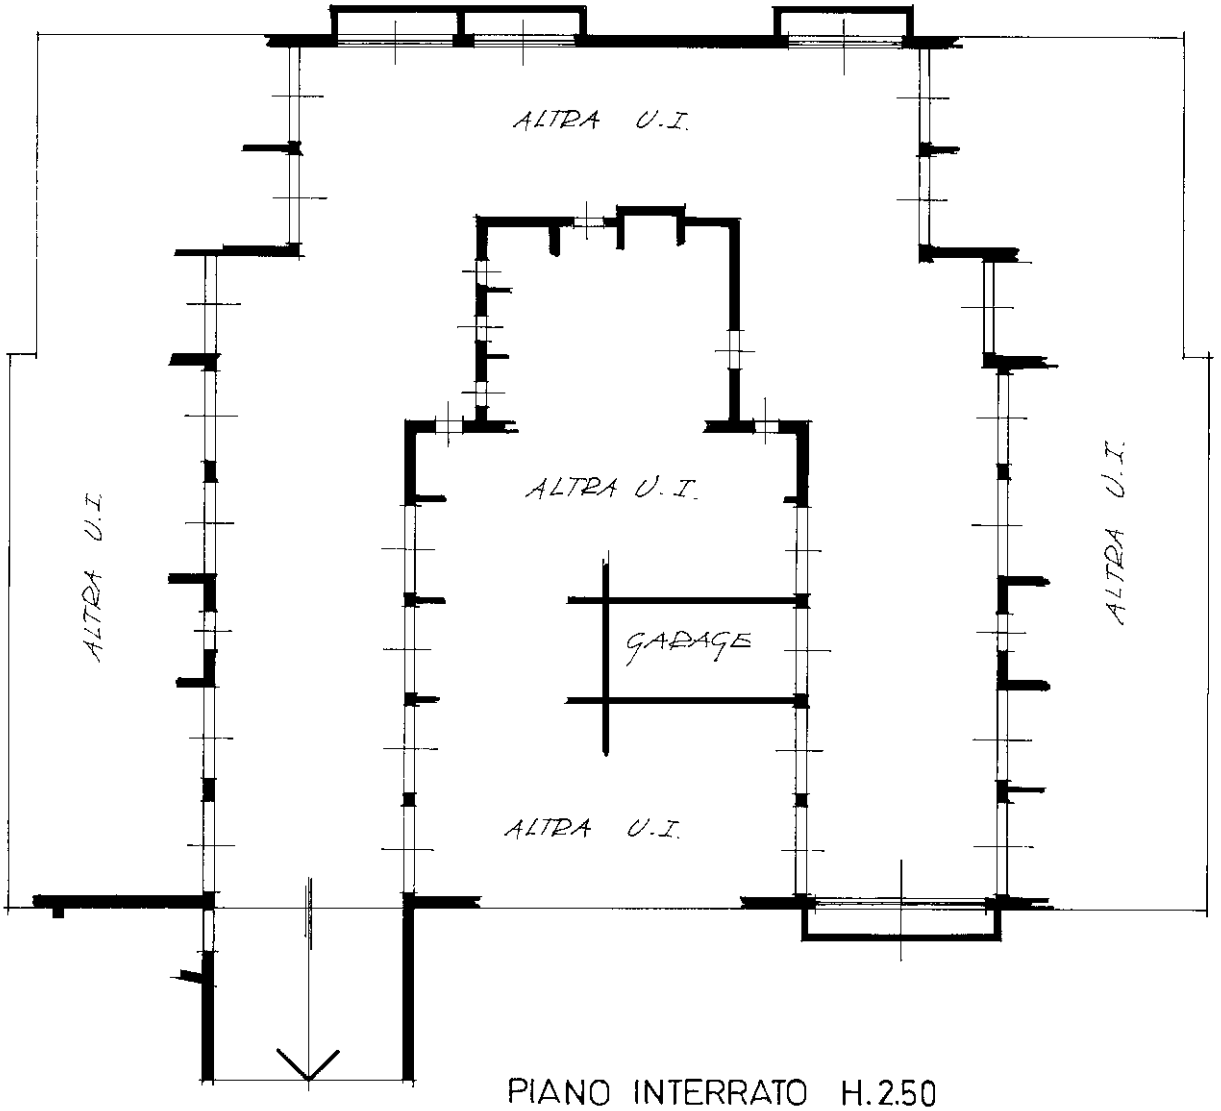

PIANO INTERRATO H.2.50

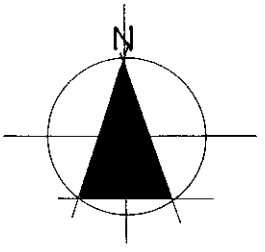

Catasto dei Fabbricati - Situazione al 12/10/2026 - Comune di CASTELLARANO(C141) - < Foglio 56 - Particella 546 - Subalterno 16 >
VIA EDMONDO DE AMICIS n. 8 Piano S1

Ultima planimetria in atti

Data: 12/10/2026 - n. T130859 - Richiedente: LNRNRC79H19I462L
Totale schede: 1 - Formato di acquisizione: A4(210x297) - Formato stampa richiesto: A4(210x297)